





ZONA 1A  ZONA 2B 
ZONA 1B  ZONA 2C 
ZONA 2A  ZONA 3 

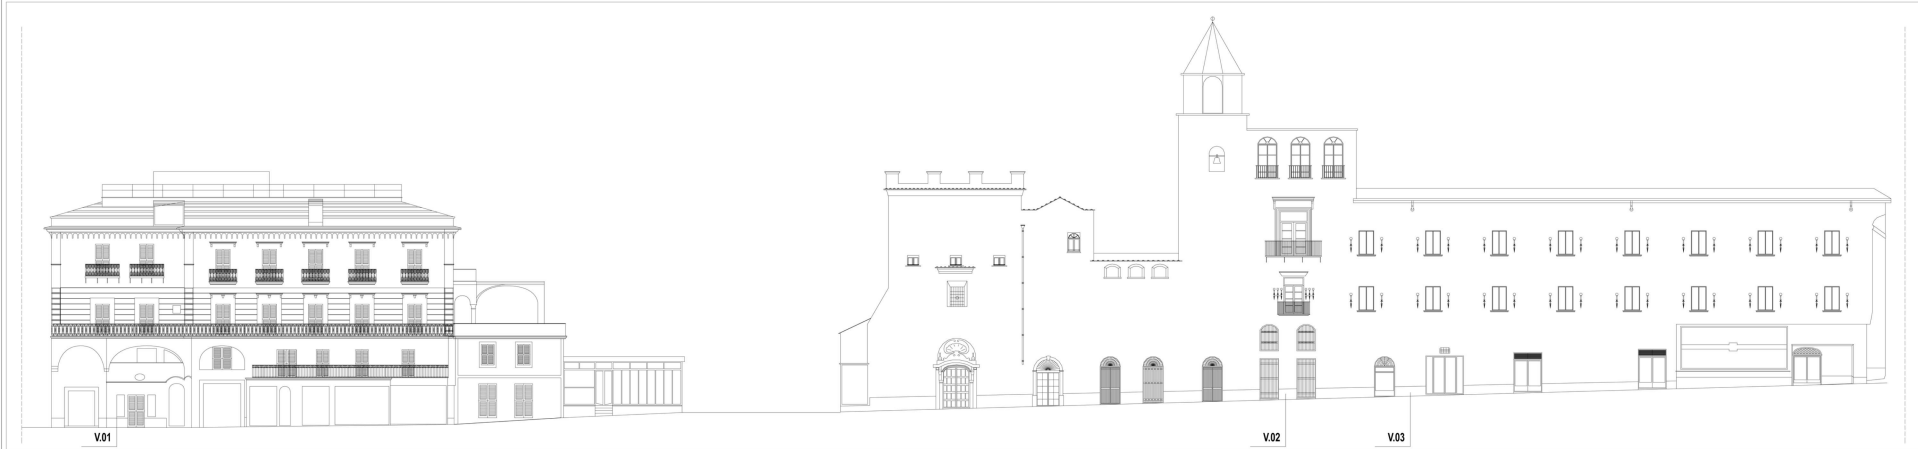


V01
Insegne per vetri di aperture
ad arco a tutto sesto

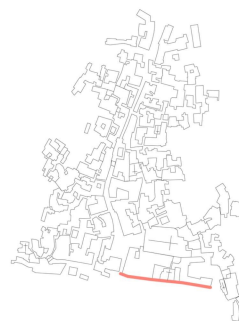

CAP4 ART9 Vetrine:

Le vetrine devono essere contenute entro i vani di apertura dei locali ed arretrate rispetto alla loro facciata esterna di almeno 10 cm; possono essere costituite da strutture e modulatori in metallo o in legno, in qualsiasi colore, riportare elementi decorativi, scritte e loghi. Le vetrine, in generale, devono integrarsi alla conformazione delle facciate nelle quali sono inserite.

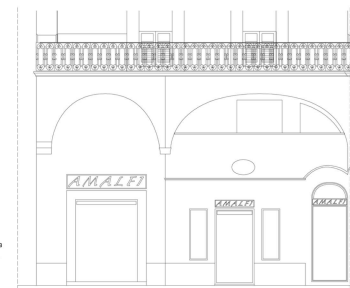


V02

ART4 Insegne commerciali:

Ogni esercizio commerciale può essere dotato di un numero di insegne commerciali non superiore al numero dei vani di apertura del rispettivo locale.


ART4 Insegne commerciali:

a. le insegne devono essere frontali, ovvero complanari con la facciata dell'edificio; sono collocate, con un distacco massimo dalle superfici di appoggio di cm. 5. Le insegne bandiera sono consentite solo per la identificazione delle fermate, degli uffici postali e degli altri esercizi di interesse pubblico; esse devono contenere solo il relativo simbolo di identificazione;

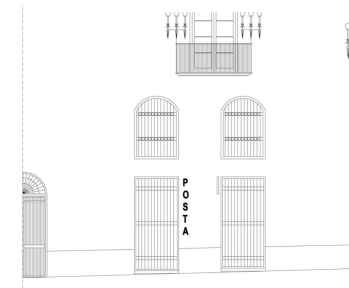

V03

Tende pensate per vetri di aperture
ad arco a tutto sesto

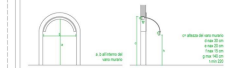

ART12 Tende parasole:

Le tende installate a protezione dei vetri conformati con archi a tutto sesto devono:
a. essere del tipo a "sagittario" o "bavetto", ovvero costituite da una struttura che conformi la tenda all'arco di chiusura;
b. posizionarsi all'interno del vano di apertura e con aggancio inferiore alla corda dell'arco;
c. essere retrattili con ricovero all'interno del vano di apertura e prive di cassonetto di ricovero;
d. non interferire, interrompere o sovrapporsi, con gli elementi di aggancio, di ricovero ovvero quando reattivo, alle ricorrenze, cornici ed altri elementi decorativi delle facciate;

